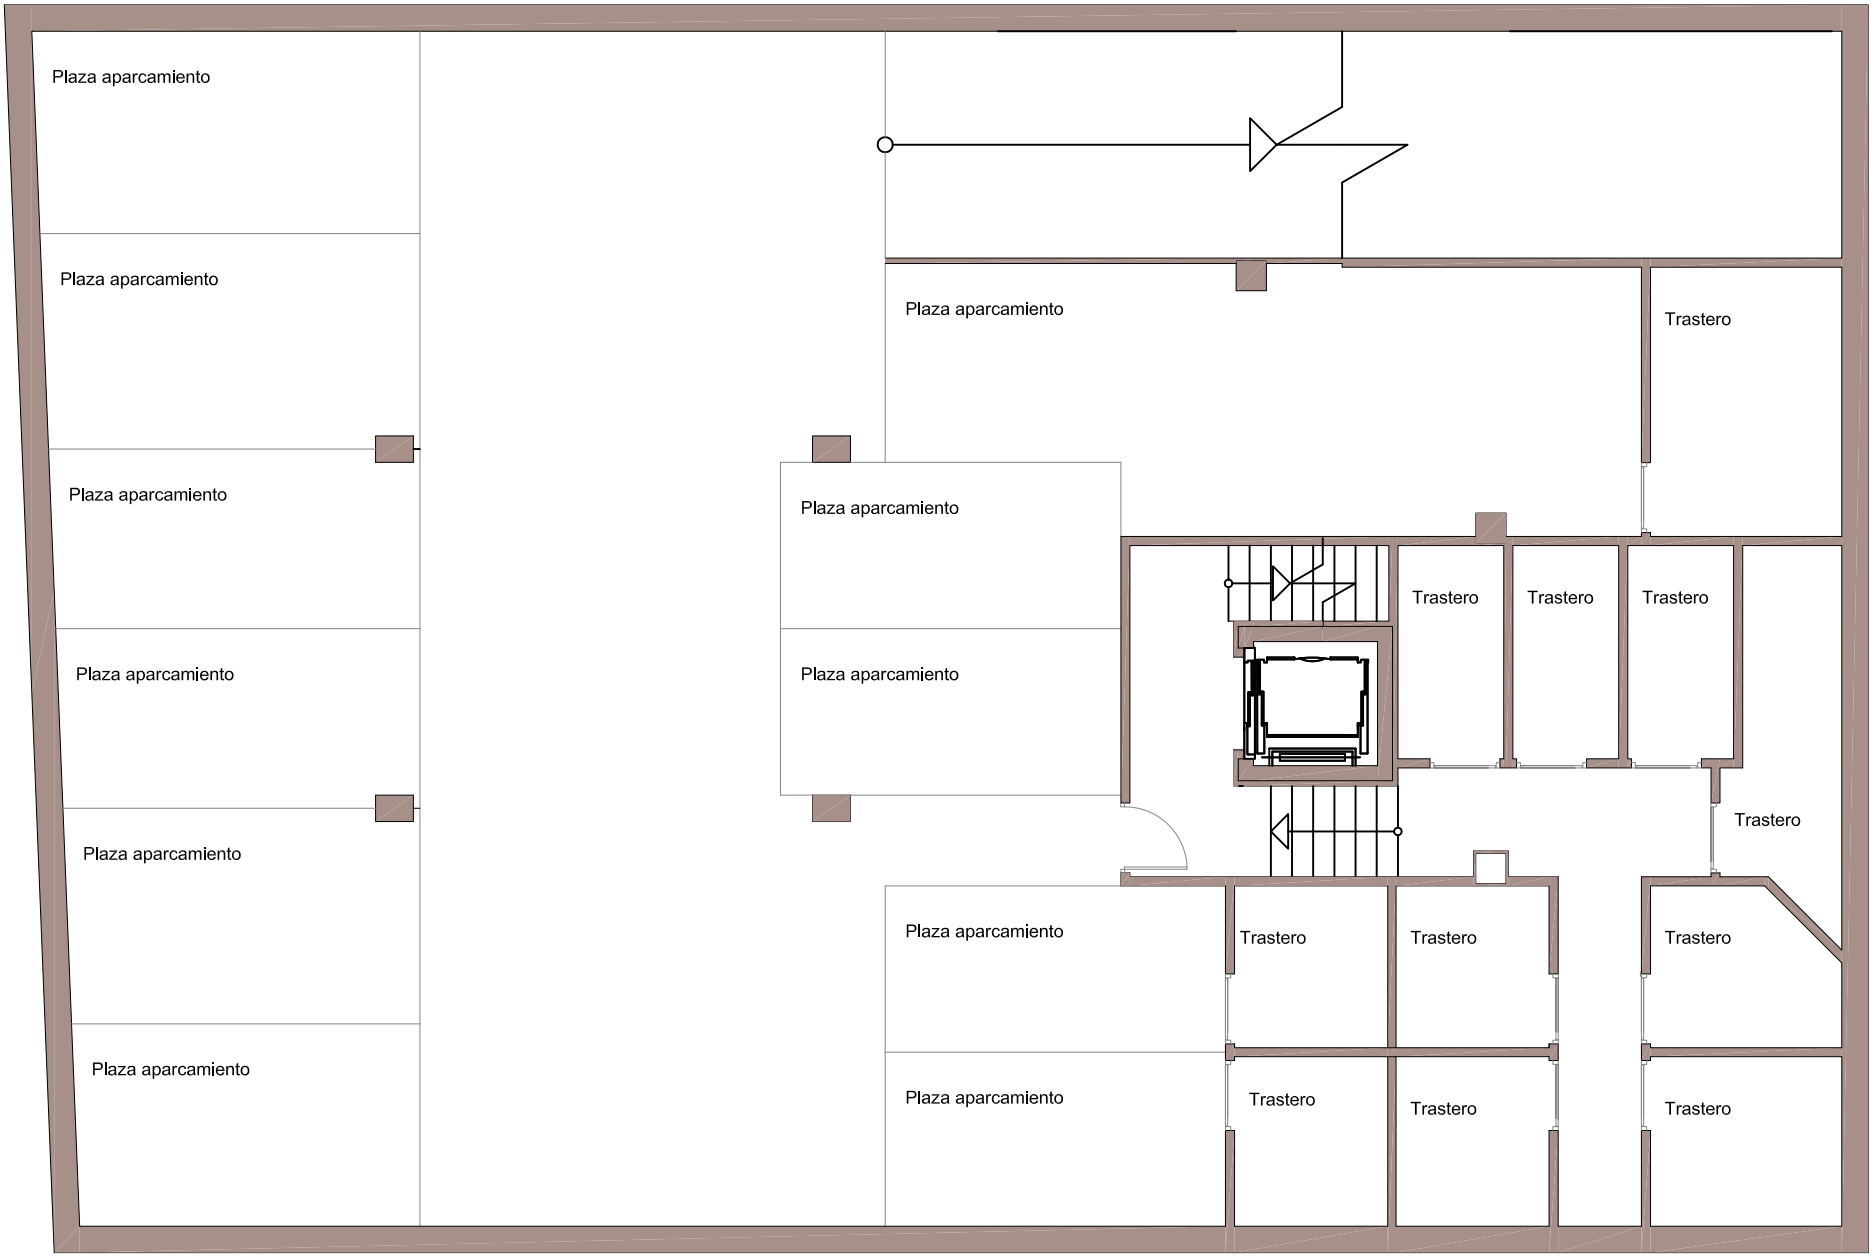

RESIDENCIAL MAESTRO SERRANO

ALBUIXECH

URBANA DOS, S.L.
PROMOCIONES Y CONSTRUCCIONES

Planta sótano:

11 plazas de aparcamiento.
11 cuartos trasteros.

Escala: 1/100